


แบบก่อสร้างถนน กสล. ชอย 24  
หมู่ที่ 5 ตำบลหนองกลางนา

จ่ายขาดเงินสะสมปีงบประมาณ 2563

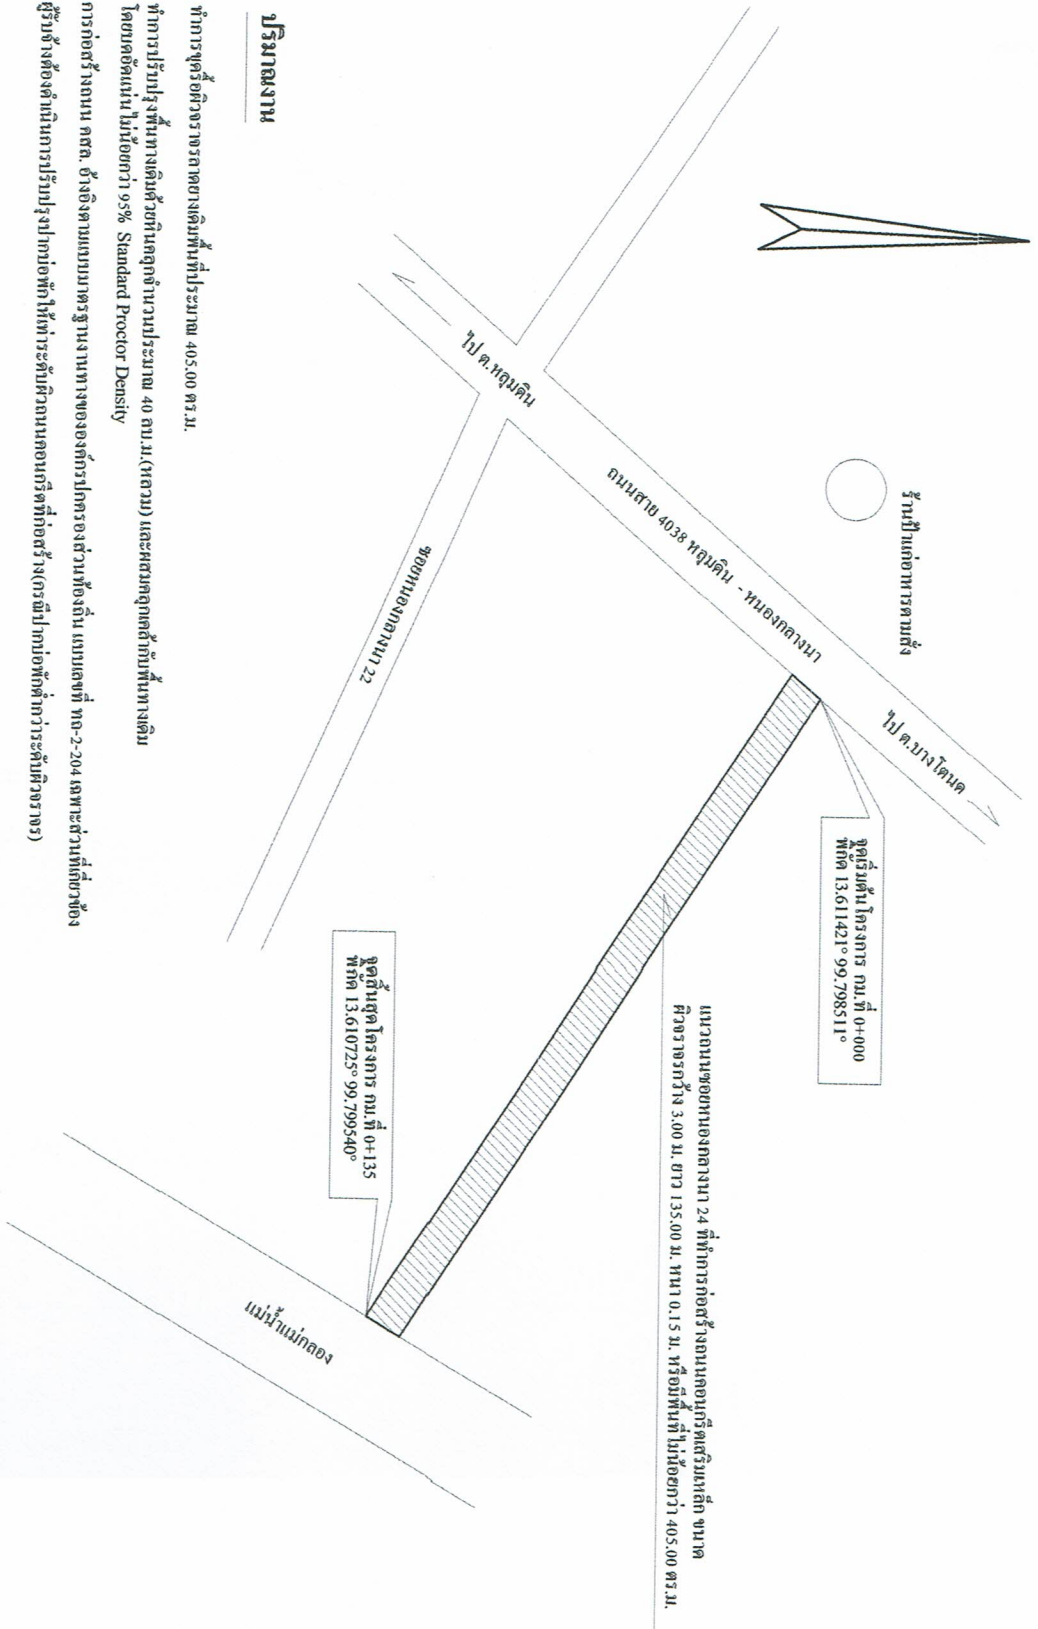


**ปริมาณงาน**

1. ทำการขุดรื้อผิวจราจรลาดยางเดิมพื้นที่ประมาณ 405.00 ตร.ม.
2. ทำการปรับปรุงพื้นที่ทางเดินผิวที่นาคูก่อจำนวนประมาณ 40 กบ.ม.(เมตร) และผสมบดลูกรัดที่พื้นทางเดิน โดยเตรียมแฉะไม่น้อยกว่า 95% Standard Proctor Density
3. การก่อสร้างถนน คสล. อัจฉริตตามแบบมาตรฐานงานทางขององค์การปกครองส่วนท้องถิ่น แบบพิเศษที่ ทด-2-204 เฉพาะส่วนที่ก่อสร้าง
4. ผู้รับจ้างต้องดำเนินการปรับปรุงสภาพพื้นที่ทำระดับผิวถนนคอนกรีตที่ก่อสร้าง(กรณีปิดกั้นพื้นที่จราจร)


**รูปแบบที่ 5 สัญญาแบบก่อสร้างถนนคอนกรีตเสริมเหล็กซอย 24 หมู่ที่ 5 ตำบลหนองทอกนา**




โครงการ	ก่อสร้างถนน คสล. ซอย 24 หมู่ที่ 5 ตำบลหนองทอกนา
แสดง	แผนที่ตั้งขงจุดดำเนินการก่อสร้าง
สำรวจ	(นาย) ก. นุตระนันท์ ผู้ชำนาญการกองช่าง
เขียน	(นาย) ก. นุตระนันท์ ผู้ชำนาญการกองช่าง
ตรวจ	(นาย) ก. นุตระนันท์ ผู้ชำนาญการกองช่าง
อนุมัติ	(นาย) ก. นุตระนันท์ นายก อบต. หนองทอกนา
แบบลงชื่อ	1 / 5

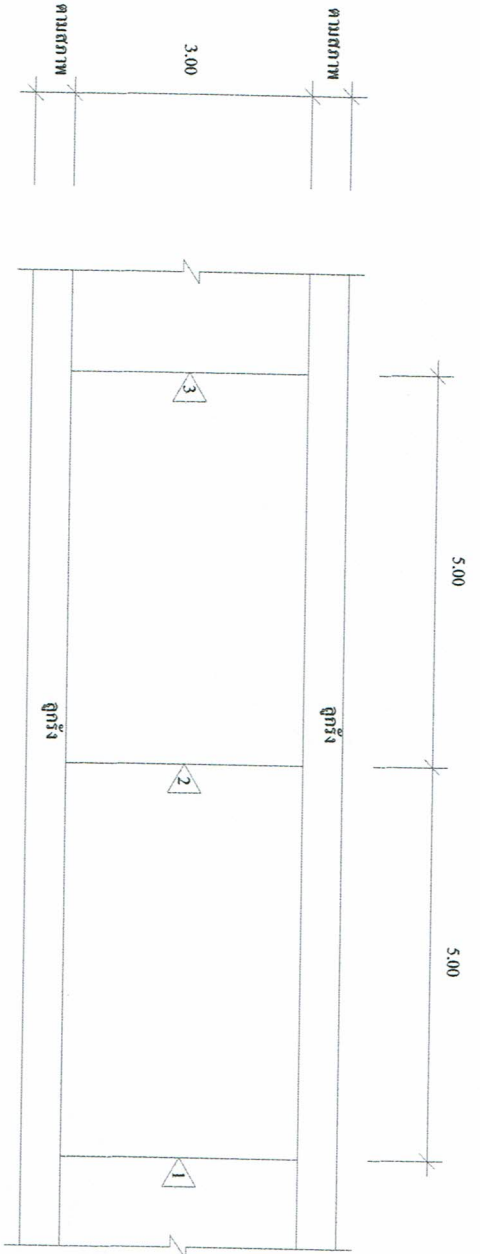

รูปแปลนผิวจราจรคอนกรีตเสริมเหล็กที่ทำการซ่อมแซม 1:50

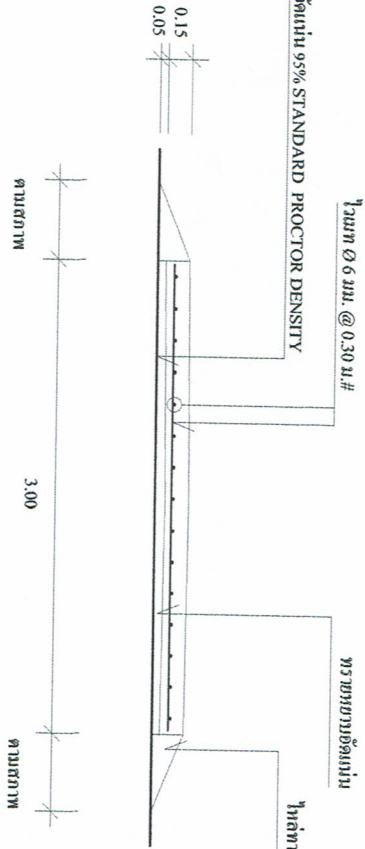


รูปขยาย 1 1:50

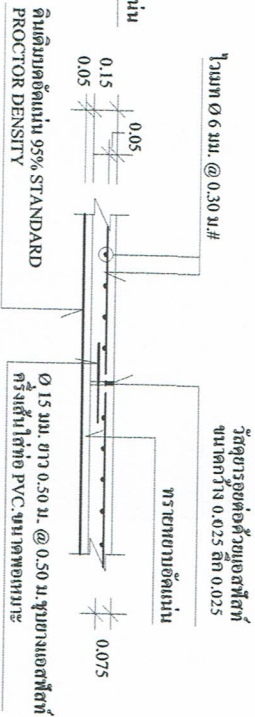

รูปขยาย 1 1:50

- 1 รัชต EXPANSION JOIN ทุกระยะ 50.00 ม.
- 2 รัชต CONSTRUCTION JOIN ทุกระยะ 5.00 ม.
- 3 รัชต CONSTRUCTION JOIN กรณีหยุดเทคอนกรีตในแต่ละวัน

รูปตัดขวาง 1:50

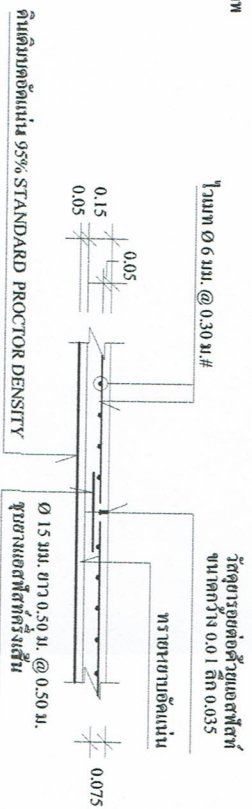

รูปขยาย 1 และ 3 1:50

คอนกรีตรับกำลังอัดได้ไม่น้อยกว่า 300 ksc. ที่อุณหภูมิ 28 วันตรงตามหลัก  
โดยใช้ค่าเฉลี่ยการทดสอบแรงอัดของคอนกรีตอยู่ 7 วัน ได้ตามมาตรฐาน  
มทพ.101-2561

รูปขยายผิวจราจรคอนกรีตเสริมเหล็ก 1:50



โครงการ

ก่อสร้างถนน กศบ. ๓๐๒ 24 หมู่ที่ 5  
ตำบลหนองปลาไหล

แสดง

รูปขยายถนนคอนกรีตเสริมเหล็ก

สำรวจ

(นามบัตร ทุกรุ่น)  
ผู้ชำนาญการกองช่าง

เขียน

(นามบัตร ทุกรุ่น)  
ผู้ชำนาญการกองช่าง


ตรวจ

(นามบัตร ทุกรุ่น)  
ผู้อำนวยการกองช่าง


อนุมัติ

(นามบัตร ใหญ่พิมพ์)  
นายก อบต. หนองปลาไหล




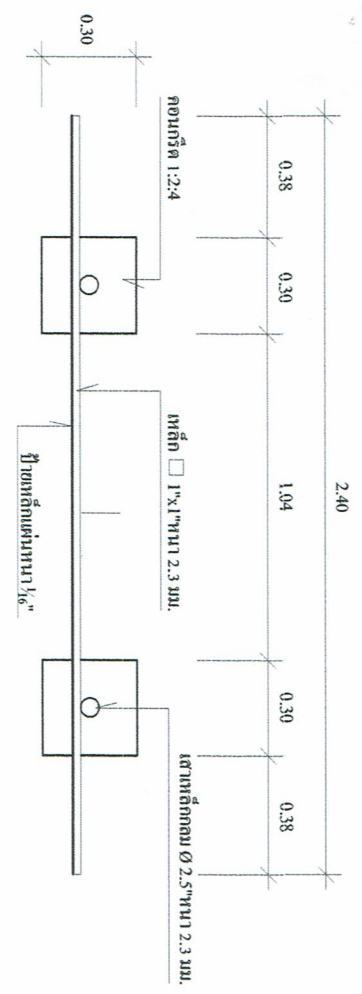


รูปแปลงป้ายประชาสัมพันธ์โครงการ

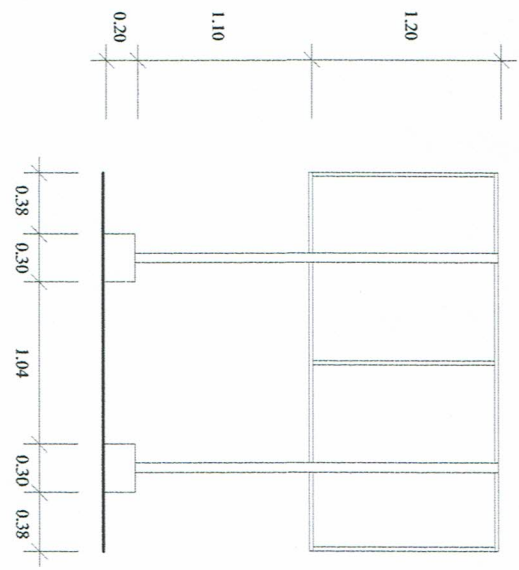

รูปค้ำหลังป้ายประชาสัมพันธ์โครงการ

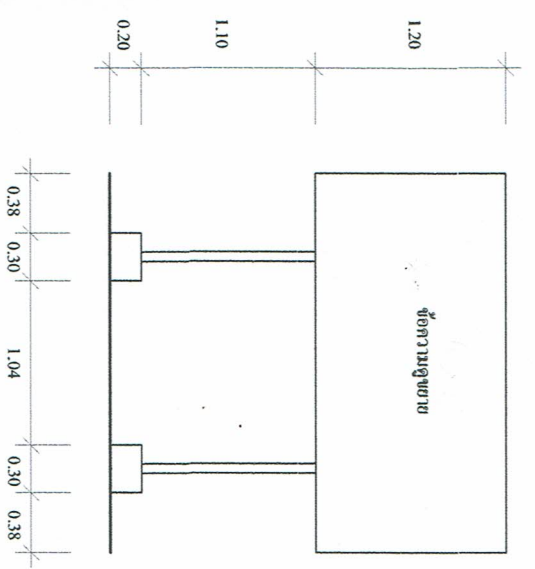

รูปค้ำหน้าป้ายประชาสัมพันธ์โครงการ

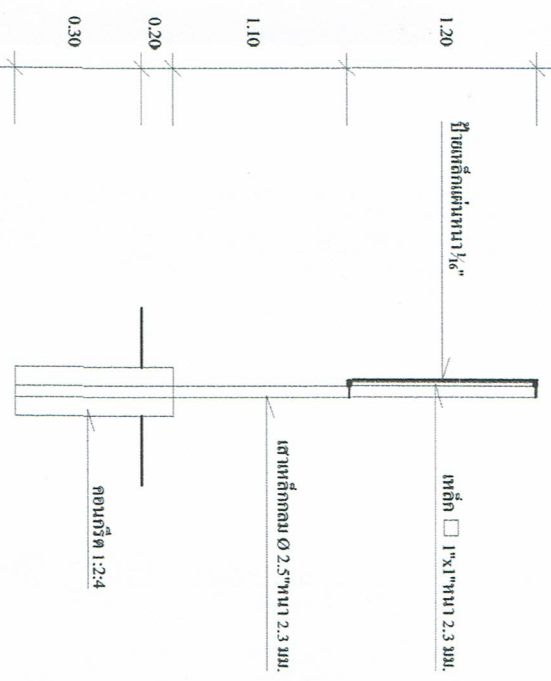

รูปตัดป้ายประชาสัมพันธ์โครงการ

โครงการ	ก่อสร้างถนน กสค. ขอบ 24 หมู่ 5 ตำบลหนองกลางนา
แสดง	ป้ายประชาสัมพันธ์โครงการ(ป้ายเหล็ก)
สำรวจ	(นายศักดิ์ บุตรหิมน) ผู้ชำนาญการกองช่าง
เขียน	(นายศักดิ์ บุตรหิมน) ผู้ชำนาญการกองช่าง
ตรวจ	(นายศักดิ์ บุตรหิมน) ผู้ชำนาญการกองช่าง
อนุมัติ	(นายอุดม ไทดิษชัย) นายก อบต.หนองกลางนา
แบบเลขที่	3/5



# โครงการก่อสร้างขององค์การบริหารส่วนตำบลหนองกลางนา

ชื่อโครงการ.....

ปริมาณงาน.....

งบประมาณ.....บาท (.....)

วันเริ่มสัญญา.....วันสิ้นสุดสัญญา.....

ผู้รับจ้าง.....

ผู้ควบคุมงาน.....

คณะกรรมการตรวจการจ้าง ๑.....ประธานกรรมการ

๒.....กรรมการ

๔.....กรรมการ ๕.....กรรมการ

## รายละเอียดค่าใช้จ่ายประชาสัมพันธุ์

1. ค่าเช่า และค่าใช้ยหายที่ดินถม และค่าใช้ยจราจรอย่างน้อย 2 ครั้ง โดยใช้สัญญา
2. ค่าวันมั่งซื้อใช้ยวัสดุก่อสร้าง ขน ควบคุมความเหมาะสม
3. จุดติดตั้งกำหนดความสูงตามจุดติดตั้งของผู้ควบคุมงาน

โครงการ	ก่อสร้างถนน คสล. ๓๐๖ 24 หมู่ที่ 5 ตำบลหนองกลางนา 1
แสดง	รายละเอียดค่าใช้จ่ายประชาสัมพันธุ์ โครงการ(เข้าหลัก)
สำรวจ	(นายถก นุตราหมั่น) ผู้ควบคุมการจ้าง
เขียน	(นายถก นุตราหมั่น) ผู้ควบคุมการจ้าง
ตรวจ	(นายถก นุตราหมั่น) ผู้ควบคุมการจ้าง
อนุมัติ	(นายอุดม ไทสงค์) นายชก ออมท. หนองกลางนา
แบบเลขที่	4/5



โครงการ

ก่อสร้างถนน กศฉ. ๓๐๒ 24 หมู่ที่ 5  
ตำบลหนองกลางนา

แสดง

รายละเอียดค่าใช้จ่ายประเมินโครงการชั่วคราว

สำรวจ

(นายศักดิ์ บุตรหมั่น)  
ผู้อำนวยการกองช่าง

เขียน

(นายศักดิ์ บุตรหมั่น)  
ผู้อำนวยการกองช่าง

ตรวจ

(นายศักดิ์ บุตรหมั่น)  
ผู้อำนวยการกองช่าง

อนุมัติ

(นายอุดม ไทสิงห์)  
นายก อบต. หนองกลางนา

แบบแสดงที่

5/5

ชื่อโครงการ.....

หมู่ที่.....บ้าน.....

ตำบลหนองกลางนา อำเภอเมือง จังหวัดราชบุรี

ปริมาณงาน.....

โทร.....

ผู้รับจ้าง.....

ระยะเวลาเริ่มต้น.....

ระยะเวลาสิ้นสุด.....

รวม.....

วัน

งบประมาณที่จัดไว้.....

บาท

ราคาตกลงค่าก่อสร้าง.....

บาท

วงเงินค่าก่อสร้างตามที่ได้ลงนามในสัญญาจ้าง.....

บาท

ผู้อนุมัติโครงการ นายอุดม ไทสิงห์นายกองค์การบริหารส่วนตำบลหนองกลางนา

คณะกรรมการตรวจการจ้าง ๑.....

ประธานกรรมการ

๒.....

กรรมการ

๓.....

กรรมการ

๔.....

กรรมการ

๕.....

กรรมการ

ผู้ควบคุมงาน.....

ตำแหน่ง.....

โทร.....

รายละเอียดค่าใช้จ่ายประชาสัมพันธ์ชั่วคราว

1. ไข่ปลากระดาษพิมพ์ทำแจกไปรษณีย์ หรือไปรษณียบัตรครึ่ง 1.20 ม. ยาว 2.40 ม.

2. ฟิล์มป้ายสีเขียน ตัวหนังสือสีขาวขนาดตามความเหมาะสม

3. ไข่ปลากระดาษพิมพ์ทำแจกไปรษณีย์ หรือไปรษณียบัตรครึ่ง 1.20 ม. ยาว 2.40 ม.