


แบบโครงการ

ขยายท่อเมนส่งน้ำประปาเลียบนถนนสายหลุมดิน - หนองกลางนา
ตั้งแต่วัดบางกระ ถึงชุมประตูลุดเขต อบต.หนองกลางนา
ม.1 ต.หนองกลางนา อ.เมือง จ.ราชบุรี

ปีงบประมาณ พ.ศ.2561

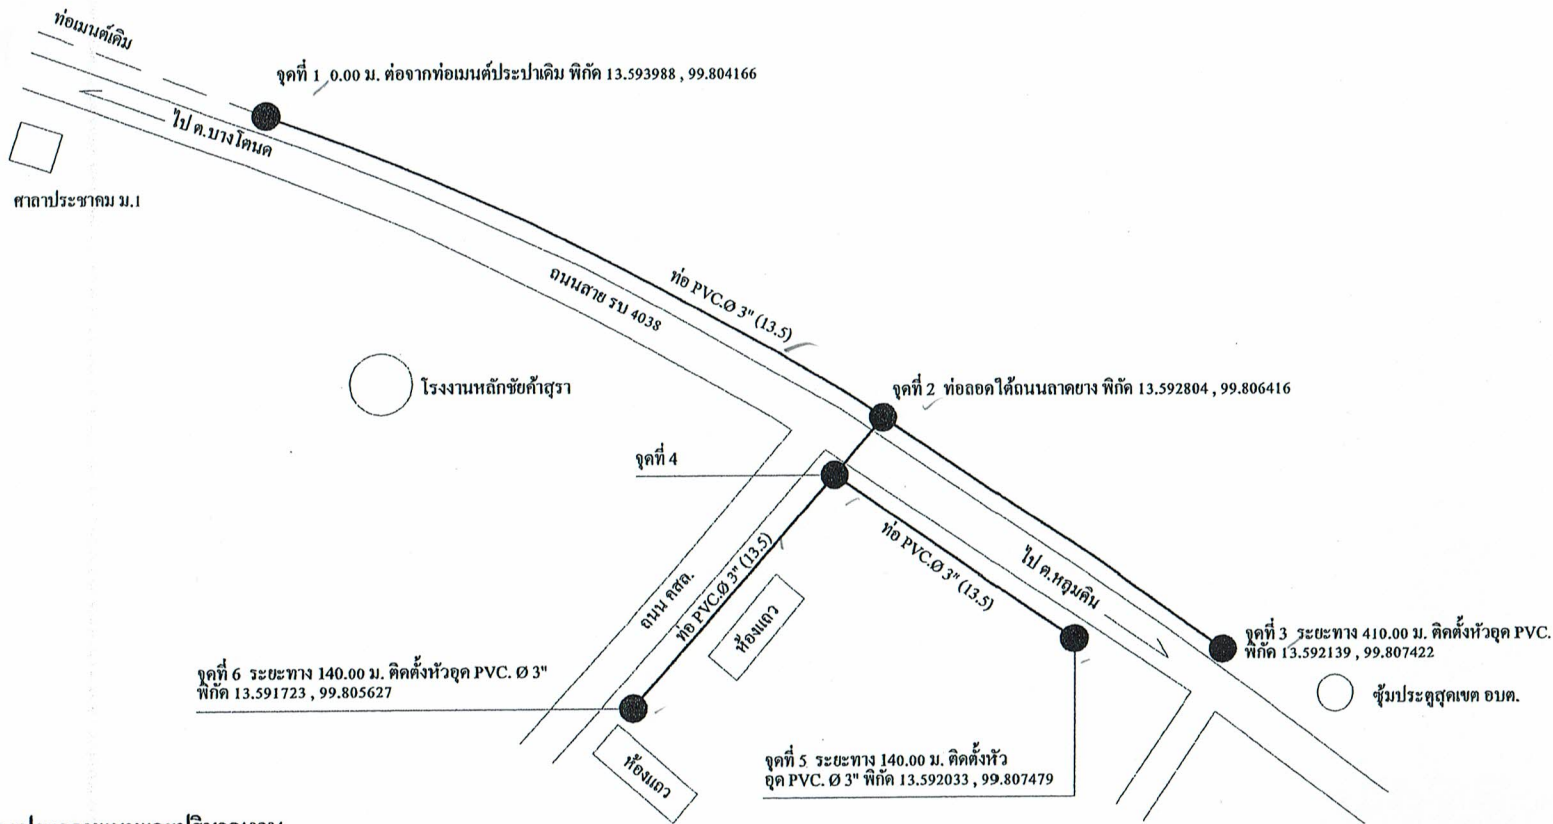


รายการประกอบแบบและปริมาณงาน


- ระยะทางจากจุดที่ 1 - จุดที่ 3 410.00 ม.
- ระยะทางจากจุดที่ 2 - จุดที่ 6 140.00 ม.
- ระยะทางจากจุดที่ 4 - จุดที่ 5 140.00 ม.
- ระยะทางรวม ไม่น้อยกว่า 690.00 ม.
- ผู้รับจ้างต้องทำการฝังท่อลึกประมาณ 0.20 ม. พร้อมทำการซ่อมแซมคอนกรีตในส่วนที่จุดหรือประมาณ 130 ตร.ม. เพื่อวางท่อด้วยคอนกรีต 1:2:4 หนาเฉลี่ย 0.10 ม.
- ผู้รับจ้างต้องทำการติดตั้งประตุน้ำ PVC.Ø 3" จำนวน 4 ตัว
- ผู้รับจ้างต้องทำการเชื่อมต่อท่อจากมาตรน้ำจากครัวเรือนเข้ากับท่อเมนที่เคาน์เตอร์ใหม่ทุกจุด
- อุปกรณ์ซื้อต่อ ในกรณีที่มีปริมาณการ ไม่เพียงพอให้ผู้รับจ้างเป็นผู้รับผิดชอบ โดยไม่สามารถเรียกร้องกับผู้ว่าจ้างได้
- แนววางท่อเมนต้องมีการเปลี่ยนแปลงตามดุลยพินิจของผู้ควบคุมงานและคณะกรรมการตรวจการจ้าง

รูปแนวขยายท่อเมนตั้งน้ำประปาหมู่ที่ 1 ตำบลหนองกลางนา


โครงการ	ขยายท่อเมนตั้งน้ำประปาเสียบถนนสายหลุมดิน - หนองกลางนา ตั้งแต่วัดบางกระ ถึงชุมประตูลุดเขต อบต.หนองกลางนา ม.1 ต.หนองกลางนา อ.เมือง จ.ราชบุรี
แสดง	รูปแนวขยายเขตท่อเมนตั้งน้ำประปา
สำรวจ	(นายสุวิจักขณ์ ท้าวสุวรรณ) นายช่างโยธา
เขียน	(นายสุวิจักขณ์ ท้าวสุวรรณ) นายช่างโยธา
ตรวจ	(นายภัค บุตรหมื่น) ผู้อำนวยการกองช่าง
เห็นชอบ	(นายพีรวิชญ์ อาจปัทมา) ปลัด อบต.หนองกลางนา
อนุมัติ	(นายอุดม ไทยเจริญ) นายก อบต.หนองกลางนา
แบบเลขที่	1/4

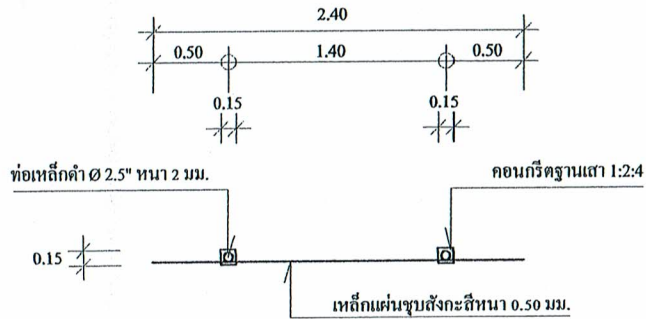


รูปแปลน 1:50

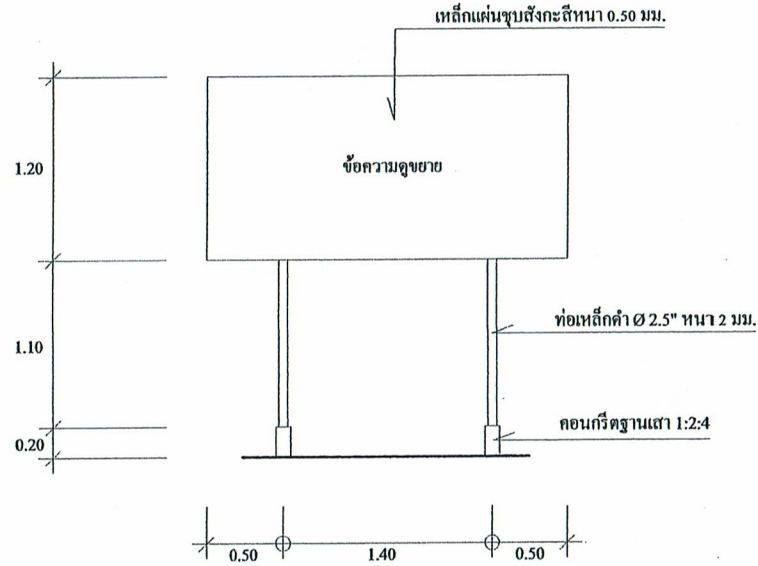

รูปด้านหน้า 1:50

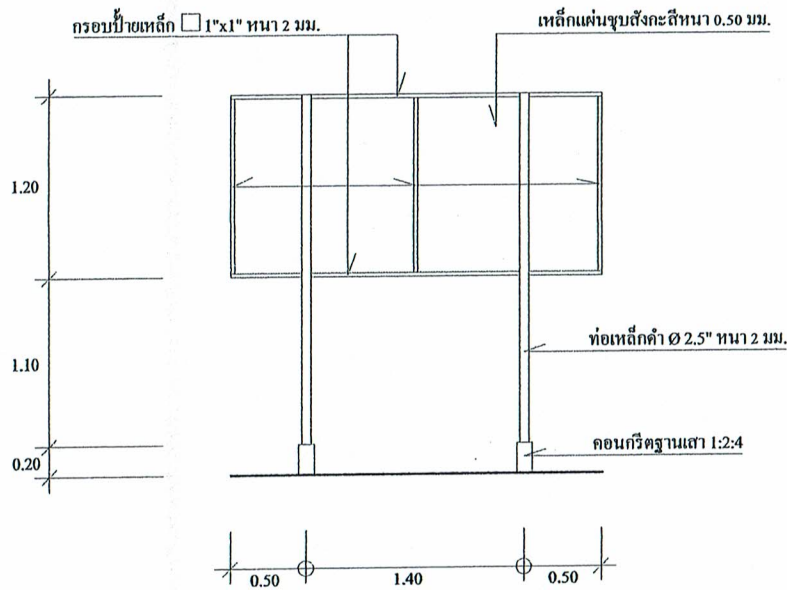

รูปด้านหลัง 1:50

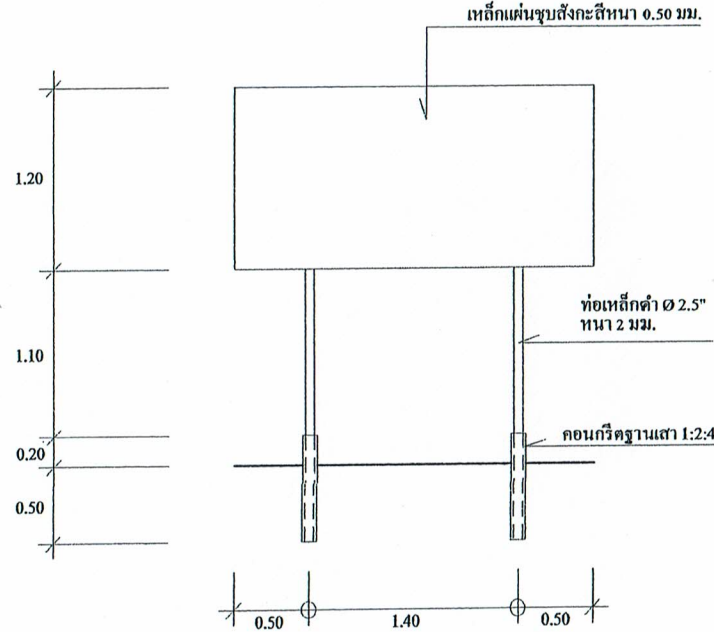

รูปตัด 1:50

แบบป้ายประชาสัมพันธ์โครงการ



โครงการ

ขยายท่อเมนตั้งน้ำประปาเสียบถนนสายหลุม
ดิน - หนองกลางนา ตั้งแต่วัดบึงกระดิ่ง ถึงสี่แยกประตู
สุคเขต อบต.หนองกลางนา ม.1 ต.หนองกลางนา
อ.เมือง จ.ว.ราชบุรี

แสดง

รูปแนวขยายเขตท่อเมนที่ประปา

สำรวจ

(นายสุวิจักขณ์ ท้าวสุวรรณ)
นายช่างโยธา

เขียน

(นายสุวิจักขณ์ ท้าวสุวรรณ)
นายช่างโยธา

ตรวจ

(นายภัค นุตรเมธี)
ผู้อำนวยการกองช่าง

เห็นชอบ

(นายพิริชญ์ ออภินา)
ปลัด อบต.หนองกลางนา

อนุมัติ

(นายอุดม ไทยเขมมาตรี)
นายก อบต.หนองกลางนา

แบบเลขที่

๔
4



2.40

1.20

โครงการก่อสร้างขององค์การบริหารส่วนตำบลหนองกลางนา

ชื่อโครงการ.....

ปริมาณงาน.....

งบประมาณ.....บาท (.....)

วันเริ่มสัญญา.....วันสิ้นสุดสัญญา.....

ผู้รับจ้าง.....

ผู้ควบคุมงาน.....

คณะกรรมการตรวจการจ้าง 1.....ประธานกรรมการ

2.....กรรมการ 3.....กรรมการ

4.....กรรมการ 5.....กรรมการ

1. เสา ปั้นปายทั้ง 2 ด้าน ทาสีเขียว
2. ตัวหนังสือใช้สติ๊กเกอร์สีขาว ขนาดตามความเหมาะสม
3. ให้ทำการทาสีกันสนิมก่อน 2 ครั้ง

ข้อความป้ายประชาสัมพันธ์โครงการ

โครงการ

ขยายท่อเมนส่งน้ำประปาเสียบถนนสายหลุมดิน - หนองกลางนา ตั้งแต่วัดบางกระ ถึงคุ้มประตูดุเขต อบต.หนองกลางนา ม.1 ต.หนองกลางนา อ.เมือง จ.ราชบุรี

แสดง

รายละเอียดป้ายประชาสัมพันธ์

สำรวจ

(Signature)
(นายสุวิจักขณ์ ท้าวสุวรรณ)
นายช่างโยธา

เขียน

(Signature)
(นายสุวิจักขณ์ ท้าวสุวรรณ)
นายช่างโยธา

ตรวจ

(Signature)
(นายภักดิ์ บุตรห่าน)
ผู้อำนวยการกองช่าง

เห็นชอบ

(Signature)
(นายพีรวิษณุ อาจปึกษา)
ปลัด อบต.หนองกลางนา

อนุมัติ

(Signature)
(นายอุดม ไทยเจียมฮรัมย์)
นายก อบต.หนองกลางนา

แบบเลขที่

3/4

2.40

1.20

โครงการก่อสร้างขององค์การบริหารส่วนตำบลหนองกลางนา

ชื่อโครงการ.....
 หมู่ที่.....บ้าน.....ตำบลหนองกลางนา อำเภอเมือง จังหวัดราชบุรี
 ปริมาณงาน.....
 ผู้รับจ้าง..... โทร.....
 ระยะเวลาเริ่มต้น.....ระยะเวลาสิ้นสุด.....รวม.....วัน
 งบประมาณที่ตั้งไว้.....บาท
 ราคาากลางค่าก่อสร้าง.....บาท
 วงเงินค่าก่อสร้างตามที่ได้ลงนามในสัญญาจ้าง.....บาท
 ผู้อนุมัติโครงการ นายอุดม ไทยเจียมอริย์ นายกองค์การบริหารส่วนตำบลหนองกลางนา
 คณะกรรมการตรวจการจ้าง 1.....ประธานกรรมการ
 2.....กรรมการ 3.....กรรมการ
 4.....กรรมการ 5.....กรรมการ
 ผู้ควบคุมงาน.....ตำแหน่ง..... โทร.....

1. ผู้รับจ้างต้องคิดคั้งป้ายประชาสัมพันธ์โครงการชั่วคราวตั้งแต่เริ่มโครงการจนถึงสิ้นสุดโครงการ
2. แผ่นป้ายทำจาก ไม้้อค หรือ ไวเน็ด การติดตั้งต้องเห็น ได้ชัดเจนและ ไม่กีดขวางหรือก่อความเดือดร้อนให้ผู้อื่น

ข้อความป้ายประชาสัมพันธ์โครงการชั่วคราว



โครงการ	ขยายท่อเมนต้งน้ำประปาเลียชนนสายหลุม ดิน - หนองกลางนา ต้งแต่วัดบางกระเจ ถึงขุมประตอ จุดเขต อบต.หนองกลางนา ม.1 ต.หนองกลางนา อ.เมือง จ.ราชบุรี
แสดง	รายละเอียดป้ายประชาสัมพันธ์โครงการชั่วคราว
สำรวจ	 (นายสุวิจักขณ์ ท้าวสุวรรณ) นายช่างโยธา
เขียน	 (นายสุวิจักขณ์ ท้าวสุวรรณ) นายช่างโยธา
ตรวจ	 (นายภัค บุตรหมั่น) ผู้อำนวยการกองช่าง
เห็นชอบ	 (นายพีรวิชญ์ อาจปัทมา) ปลัด อบต.หนองกลางนา
อนุมัติ	 (นายอุดม ไทยเจียมอริย์) นายก อบต.หนองกลางนา
แบบลงที่	4/4