

ตารางแสดงวงเงินงบประมาณที่ได้รับจัดสรรและราคากลางในงานจ้างก่อสร้าง

๑. ชื่อโครงการ ซ่อมแซมถนนสายเลียบบคลองละหุ่ง หมู่ที่ ๒ ตำบลหนองกลางนา
๒. หน่วยงานเจ้าของโครงการ กองช่าง องค์การบริหารส่วนตำบลหนองกลางนา
๓. วงเงินงบประมาณที่ได้รับจัดสรร ๒๑๘,๐๐๐ บาท (สองแสนหนึ่งหมื่นแปดพันบาทถ้วน)
๔. ราคากลางคำนวณ ณ วันที่ ๑๖ มิถุนายน ๒๕๖๔
เป็นเงิน ๒๑๘,๐๐๐ บาท (สองแสนหนึ่งหมื่นแปดพันบาทถ้วน)
๕. แหล่งที่มาของราคากลาง (ราคาอ้างอิง)
 - ๕.๑ ตารางค่าดำเนินการและค่าเสื่อมราคา
 - ๕.๒ ราคาวัสดุก่อสร้างแขวงทางหลวงชนบท ราชบุรี
๖. รายชื่อผู้รับผิดชอบกำหนดราคากลาง
 - ๖.๑ นายวินัย สิทธิวิไล ประธานกรรมการ
 - ๖.๒ นายภักดิ์ บุตรหมื่น กรรมการ
 - ๖.๓ นางสาวกิตติยา คำหอมกุล กรรมการ

สรุปผลการประมาณราคาค่าก่อสร้าง

ชื่อโครงการ โครงการซ่อมแซมถนนเลียบริมคลองละหุ่ง หมู่ที่ ๒ ตำบลหนองกลางนา

ประเภท งานทาง

ปริมาณงาน ซ่อมแซมผิวจราจรกว้าง ๓.๐๐ ม. ระยะทาง ๘๕ ม. ความหนาเฉลี่ย ๐.๓๐ ม.หรือมีพื้นที่รวมกันไม่น้อยกว่า ๒๕๕.๐๐ ตร.ม.และลงดินหนา ๓.๐๐ ม. กว้าง ๑.๕๐ ยาว ๘๕ ม.
หรือมีปริมาณรวมกันไม่น้อยกว่า ๓๘๒.๕๐ ลบ.ม. พร้อมทำการลงหินใหญ่ กว้าง ๓.๐๐ ม. หนา ๓.๐๐ ม. ยาว ๘๕ ม. หรือมีปริมาณรวมกันไม่น้อยกว่า ๘๕.๐๐ ลบ.ม.

เจ้าของงาน องค์การบริหารส่วนตำบลหนองกลางนา อำเภอเมือง จังหวัดราชบุรี

สถานที่ก่อสร้าง บริเวณคลองละหุ่ง หลังบ้านผู้ช่วย ภูซังค์ ทองแสงจันทร์ หมู่ที่ ๒ ต.หนองกลางนา อ.เมือง จ.ราชบุรี


แบบเลขที่

ประมาณการตามแบบ ปร.๕ จำนวน ๑ แผ่น

กำหนดราคากลางเมื่อวันที่ ๑๕๖ เดือน มิถุนายน พ.ศ. ๒๕๖๔

ลำดับที่	รายการ	ค่าวัสดุและค่าแรงงาน รวมเป็นเงิน (บาท)	Factor F.	ค่าก่อสร้างทั้งหมด รวมเป็นเงิน (บาท)	หมายเหตุ
๑	ประเภทงานทาง	๑๘๘,๘๑๙.๘๕	๑.๓๖๐๗	๒๕๖,๘๒๗.๑๗	ราคามัน ๓ วันที่ประมาณการ ๒๘.๗๓ บาท
สรุป	รวมค่าก่อสร้างเป็นเงินทั้งสิ้น			๒๕๖,๘๒๗.๑๗	
	กำหนดราคากลางเป็นเงินทั้งสิ้น			๒๕๘,๐๐๐.๐๐	เนื่องจากงบประมาณจัดสรร
ตัวอักษร	สองแสนหนึ่งหมื่นแปดพันบาทถ้วน				มาเพียงเท่านี้

ลงชื่อ

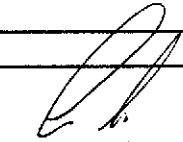


ผู้ประมาณการ

(นายศักดิ์ บุตรหมื่น)

ผู้อำนวยการกองช่าง

ลงชื่อ

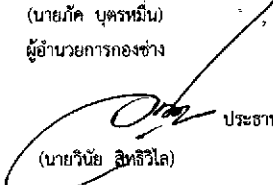

ประธานกรรมการ

(นายวินัย สิทธิวิไล)

รองปลัดองค์การบริหารส่วนตำบลหนองกลางนา

ลงชื่อ




กรรมการ

(นายศักดิ์ บุตรหมื่น)

ผู้อำนวยการกองช่าง

ลงชื่อ

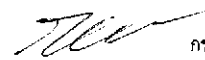


กรรมการ

(นางสาวกิตติยา คำหอมกุล)

นักทรัพยากรบุคคลปฏิบัติการ

ลงชื่อ

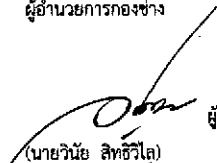

ผู้เห็นชอบ

(นายวินัย สิทธิวิไล)

รองปลัดองค์การบริหารส่วนตำบล ปฏิบัติราชการแทน

ปลัดองค์การบริหารส่วนตำบลหนองกลางนา

ลงชื่อ



ผู้อนุมัติ

(นายอุดม ไทยเจียมอารีย์)

นายกองค์การบริหารส่วนตำบลหนองกลางนา

ชื่อโครงการ โครงการซ่อมแซมถนนเลียบบดลองละหู่ หมู่ที่ ๒ ตำบลหนองกลางนา

สถานที่ก่อสร้าง บริเวณคลองละหู่ หลังบ้านผู้ช่วย กุซงค์ ทองแสงจันทร์ หมู่ที่ ๒ ต.หนองกลางนา อ.เมือง จ.ราชบุรี

ปริมาณงาน ซ่อมแซมผิวจราจรกว้าง ๓.๐๐ ม. ระยะทาง ๘๕๕ ม. ความหนาเฉลี่ย ๐.๑๐๐ ม. หรือมีพื้นที่รวมกันไม่น้อยกว่า ๒๕๕.๐๐ ตร.ม. และลดดินหนา ๓.๐๐ ม. กว้าง ๑.๕๐ ม. ยาว ๘๕๕ ม.

หรือมีปริมาณรวมกันไม่น้อยกว่า ๓๕๒.๕๐ ลบ.ม. หรือมีพื้นที่การลงหินใหญ่ กว้าง ๑.๐๐ ม. หนา ๑.๐๐ ม. ยาว ๘๕๕ ม. หรือมีปริมาณรวมกันไม่น้อยกว่า ๘๕๐.๐๐ ลบ.ม.

ผู้รายงาน ก่อสร้าง นาย สัก บุตรหมื่น ตำแหน่ง ผู้อำนวยการกองช่าง สำนัก/กอง กองช่าง องค์การบริหารส่วนตำบลหนองกลางนา

ลำดับที่	รายการ	จำนวน	หน่วย	วันที่ ๑๖ เดือน มิถุนายน พ.ศ. ๒๕๖๔		ค่าวัสดุและค่าแรงงาน	หมายเหตุ
				ราคาวัสดุสิ่งของ	ค่าแรงงาน		
๑	งานสร้างพื้นทางหนาเฉลี่ย ๐.๑๐ ม. พร้อมรับกลิ้ง	๒๕๕.๐๐	ลบ.ม.	๒๕๒.๒๒	๖๑,๗๖๖.๑๐	๖๑,๗๖๖.๑๐	
๒	งานลงหินใหญ่ หนา ๑.๐๐ ม. กว้าง ๑.๐๐ ม. พร้อมปรับวาง	๘๕๐.๐๐	ลบ.ม.	๖๘๕.๘๒	๕๙,๘๖๐.๗๐	๕๙,๘๖๐.๗๐	
๓	งานลงดินถม หรือ วัสดุที่เลือกขนาดกว้าง ๑.๕๐ หนา ๓.๐๐ ม. พร้อมปรับกลิ้ง	๓๘๒.๕๐	ลบ.ม.	๑๘๘.๓๔	๗๒,๑๘๓.๐๕	๗๒,๑๘๓.๐๕	
รวมค่าวัสดุและค่าแรงงาน						๑๘๘,๘๑๙.๘๕	

**รายละเอียดการคำนวณค่างานต้นทุนต่อหน่วย
งานก่อสร้างทาง สะพาน และท่อเหลี่ยม**

งานโยกย้ายเครื่องจักร

ค่าดำเนินการ + ค่าเสื่อมราคาเครื่องจักร	=	๑.๗๐ บาท / ตร.ม.	
	=	๑.๗๐ บาท / ตร.ม.	<u>๑.๗๐ บาท / ตร.ม.</u>

ค่างานต้นทุนรวม

งานรองพื้นทางลูกรัง (Soil Aggregate Subbase)

ค่าวัสดุจากแหล่ง (ลูกรัง)	=	๕๗.๐๐	บาท/ลบ.ม.
ค่าดำเนินการ + ค่าเสื่อมราคา (ชุด-ชน)	=	๓๓.๕๗	บาท/ลบ.ม.
ค่าขนส่ง ๑๑.๕๐ กม.	=	๓๔.๕๗	บาท/ลบ.ม.
รวม	=	<u>๑๑๗.๑๔</u>	บาท/ลบ.ม.
ส่วนยุบตัว ๑๑๗.๑๔ x ๑.๖๐	=	๑๘๗.๓๒	บาท/ลบ.ม.
ค่าดำเนินการ + ค่าเสื่อมราคา (บดทับ)	=	๕๓.๕๐	บาท/ลบ.ม.
	=	๒๔๐.๘๒	บาท/ลบ.ม.
ค่าใช้จ่ายรวม	=	<u>๒๔๐.๘๒</u>	บาท/ลบ.ม.
ค่างานต้นทุนรวม	=	<u>๒๔๐.๘๒</u>	บาท/ลบ.ม.

งานรองพื้นใหม่

ค่าวัสดุจากแหล่ง (หินใหญ่)	=	๓๐๐.๐๐	บาท/ลบ.ม.
ค่าดำเนินการ + ค่าเสื่อมราคา (ชุด-ชน)	=	๓๓.๕๗	บาท/ลบ.ม.
ค่าขนส่ง ๑๑.๕๐ กม.	=	๓๔.๕๗	บาท/ลบ.ม.
รวม	=	<u>๓๖๘.๑๔</u>	บาท/ลบ.ม.
ส่วนยุบตัว ๓๖๘.๑๔ x ๑.๖๐	=	๕๘๙.๐๒	บาท/ลบ.ม.
ค่าดำเนินการ + ค่าเสื่อมราคา (บดทับ)	=	๕๓.๕๐	บาท/ลบ.ม.
	=	๖๔๒.๕๒	บาท/ลบ.ม.
ค่าใช้จ่ายรวม	=	<u>๖๔๒.๕๒</u>	บาท/ลบ.ม.
ค่างานต้นทุนรวม	=	<u>๖๔๒.๕๒</u>	บาท/ลบ.ม.

งานถมดินคันทาง (Earth Embankment)

ค่าวัสดุจากแหล่ง	=	๓๐.๐๐	บาท/ลบ.ม.
ค่าดำเนินการ + ค่าเสื่อมราคา (ชุด-ชน)	=	๒๓.๓๔	บาท/ลบ.ม.
ค่าขนส่ง ๑๑.๕๐ กม.	=	๓๔.๕๗	บาท/ลบ.ม.
รวม	=	<u>๘๗.๙๑</u>	บาท/ลบ.ม.
ส่วนยุบตัว ๘๗.๙๑ x ๑.๖๐	=	๑๔๐.๖๖	บาท/ลบ.ม.
ค่าตัดแต่งชั้นบดอัด	=	๐.๐๐	บาท/ลบ.ม.
ค่าดำเนินการ + ค่าเสื่อมราคา (บดทับ)	=	๕๕.๐๓	บาท/ลบ.ม.
ค่างานต้นทุนรวม	=	<u>๑๙๕.๖๙</u>	บาท/ลบ.ม.



องค์การบริหารส่วนตำบลหนองกลางนา




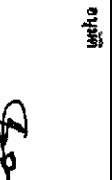
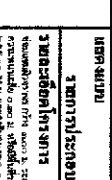
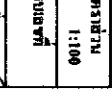
โครงการซ่อมแซมถนนเลียบบคลองละหุ่ง หมู่ที่ ๒ ตำบลหนองกลางนา


สถานที่ก่อสร้าง บริเวณคลองละหุ่ง หลังบ้านผู้ช่วย กุศลศักดิ์ ทองแสงจันทร์ หมู่ที่ ๒

ต.หนองกลางนา อ.เมือง จ.ราชบุรี

รายการประกอบแบบก่อสร้าง


- ผู้รับจ้างต้องตรวจจำนวนแบบรูปด้าน และรายการให้ครบถ้วน
- เมื่อรับแบบและรายการไปแล้ว หากไม่เข้าใจ หรือสงสัยแบบและรายการอย่างไรโดยต้องเขียนเสนอคำถามข้อสงสัยให้ผู้รับจ้างเป็นผู้รับผิดชอบทั้งหมด
- คำชี้แจงเมื่อมีการตรวจสอบความถูกต้องตามมาตรฐานของแบบและรายการจากผู้รับจ้างและผู้รับผิดชอบทั้งหมด
- คุณสมบัติของวัสดุ และวิธีการก่อสร้างที่นอกเหนือจากที่ระบุไว้ในแบบไปเป็นไปตามมาตรฐานทางหลวงชนบท
- รายการอุปกรณ์ต่างๆ เช่น ไฟฟ้า, โพรเซสเซอร์, ประตู, ท่อระบายน้ำ เป็นต้น ที่อยู่นอกบริเวณที่ก่อสร้างและเป็นผู้รับผิดชอบการก่อสร้างจะดำเนินการติดตั้งเอง
- วัสดุต่างๆ มีหน่วยเป็นเมตร นอกจากกรณีเป็นอย่างอื่นไว้ในแบบ
- จุดเริ่มต้น และจุดสิ้นสุดโครงการ รวมทั้งทางแยกให้ปรับระดับของถนนให้กลมกลืนกับถนนเดิมโดยไม่ให้ทำให้รูปสัณฐานการจราจร และไม่เป็นที่อันตราย และไม่เป็นอันตรายต่อชีวิต และทรัพย์สิน
- หากไม่มีข้อสงสัยใดๆ จะถือว่าผู้รับจ้างเข้าใจรูปแบบและรายการแล้ว ผู้รับจ้างจะนำมาทำเป็นข้อชี้แจงใดๆ อีกไม่ได้ เช่นขอเปลี่ยนแปลงแบบ, รูป, และรายการ เป็นต้น
- เกณฑ์ข้อสงสัยในรูปแบบและรายการและใบเสนอราคาในระหว่างปฏิบัติงาน ผู้ควบคุมงาน และคณะกรรมการตรวจการจ้างเป็นผู้มีอำนาจตัดสินใจโดยถือส่วนที่ตีที่สุด
- ในแบบและรายการในการก่อสร้างและใบเสนอราคาเป็นการพิจารณา
- ผู้รับจ้างจะต้องทำความเข้าใจต่อสภาพพื้นที่ทำการก่อสร้างโดยละเอียดและจะไม่นำอุปสรรคจากธรรมชาติ สภาพพื้นที่ มาเป็นข้ออ้างใดๆ ทั้งสิ้นนอกจากจะเป็นเหตุสุดวิสัย
- ผู้รับจ้างต้องเก็บกวาด อีฐหัก เศษไม้ เศษวัสดุที่ก่อสร้างอื่น ๆ และเศษวัสดุขยะจากบริเวณที่ก่อสร้างให้เรียบร้อย ภายในกำหนดเวลาไว้ในสัญญา
- การแก้ไขแบบหรือเพิ่มเติมส่วนใด ของรูปแบบและรายการประกอบแบบโดยมิได้รับการปรึกษาจากผู้ควบคุมงาน เมื่อเกิดความเสียหายภายหลังให้ถือเป็นความรับผิดชอบของผู้รับจ้าง
- รายการใดที่ไม่ได้ระบุไว้ในแบบหรือข้อกำหนดไม่ชัดเจนหรือสงสัยผู้รับจ้างหรือมีปัญหาในการก่อสร้าง หรือไม่ปฏิบัติตามหลักวิชาชีพที่ได้รับจ้างรายงาน และดำเนินการตามดุลพินิจของผู้ควบคุมงานก่อสร้าง และคณะกรรมการตรวจการจ้าง
- ผู้รับจ้างต้องทำการก่อสร้างด้วยความระมัดระวังโดยไม่ให้เกิดความเสียหายต่อทรัพย์สินของทางราชการ และ เอกชน หรือเมื่อเกิดความเสียหายขึ้นมาผู้รับจ้างต้องเป็นผู้รับผิดชอบทั้งหมด
- วัสดุต่างๆ ที่นำมาใช้ในงาก่อสร้าง ก่อผนังมาใช้ต้องได้รับความเห็นชอบจากผู้ควบคุมงานก่อสร้างและคณะกรรมการตรวจการจ้างเสียก่อนหากวัสดุอื่นๆ หรือความผิดพลาดที่เกิดขึ้น
- ให้ผู้รับจ้างทำการติดตั้งป้ายเตือนอุบัติเหตุระหว่างทำการปรับปรุงผิวจราจรบนถนนคู่ทิศทางสองทางทุกจุดก่อสร้างในตำแหน่งที่เห็นโดยชัดเจน
- ผู้รับจ้างต้องทำหนังสือขอข่าคืนเงินประกันก่อสร้างในวันสิ้นสุดสัญญา 7 วัน นับตั้งแต่วันลงนามในสัญญาจ้าง
- ผู้รับจ้างต้องแจ้งข้อความในกรณีการปรับเครื่องจักร หรืออุปกรณ์ ใดๆ ที่เกี่ยวข้องเพื่อทำการตรวจสอบหากทำการก่อสร้างและนำเครื่องจักรพร้อมวัสดุเข้ามาแบบที่กำหนดโดยพลการจะถือว่าท่านมีเจตนาในการทุจริตในการก่อสร้าง จะต้องทำการร้องขอตรวจสอบและดำเนินการคืนเงินประกันเครื่องจักรและวัสดุเริ่มทำการ
- ผู้รับจ้างต้องนำผลทดสอบค่าแรงต่างๆ ไปโครงการทั้งหมดเสนอต่อผู้ว่าจ้างก่อนถึงการส่งมอบงาน
- ผู้รับจ้างต้องจัดทำแผนการให้ใช้เหล็กที่มีผลภายในประเทศไม่น้อยกว่าร้อยละ 60 ของมูลค่าวัสดุหรือปริมาณที่จะใช้ในงานจ้างนั้น โดยต้องจัดทำแผนการใช้เหล็กที่ผลิตภายในประเทศ และจุดสิ้นสุดโครงการ รวมทั้งทางแยกให้ปรับระดับของถนนให้กลมกลืนกับถนนเดิมโดยไม่ให้ให้เกิดอุปสรรคต่อการจราจร และไม่เป็นการขัดข้องต่อชีวิตและทรัพย์สิน




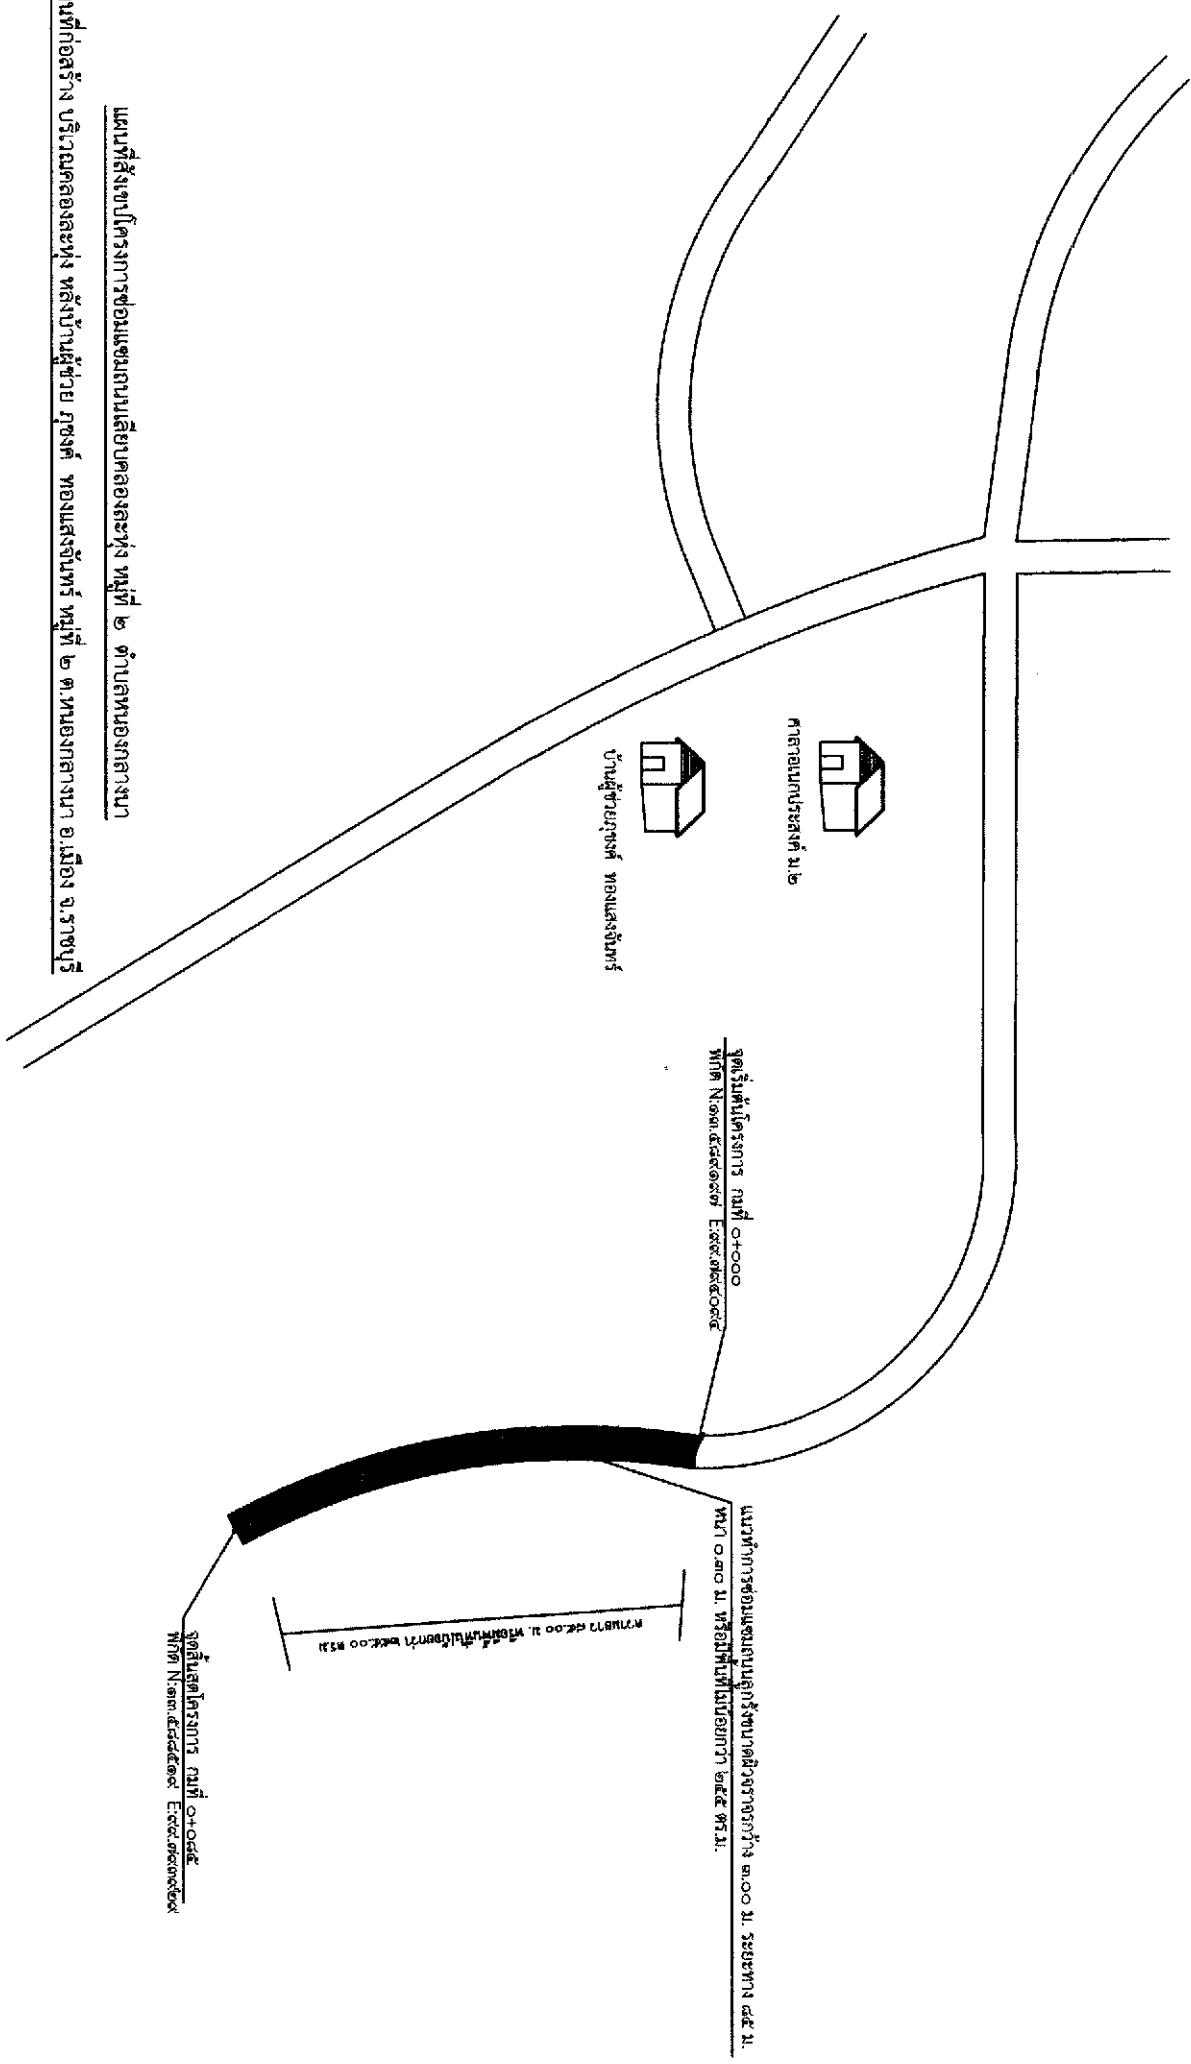





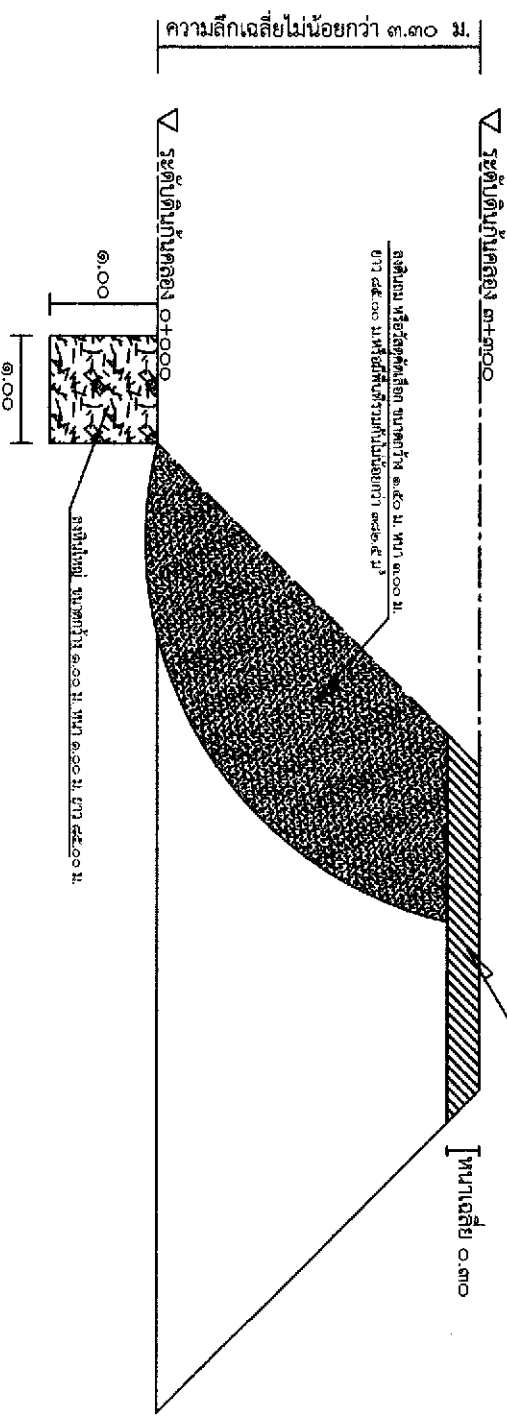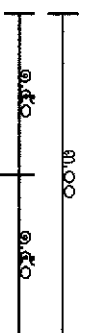

รูปตัดโครงการสร้างทาง

** หมายเหตุนอกเหนือจากนี้ให้โครงการบริเวณข้างทางมีระบบระบายน้ำให้ผู้รับจ้างดำเนินการตามแต่อย่างใด
ให้ตัดทางให้เข้ามาตรฐานให้แล้วได้สะดวก














ปริมาณงาน.....

ผู้รับจ้าง.....

ระยะเวลาเริ่มต้น.....ระยะเวลาสิ้นสุด.....รวม.....วัน

งบประมาณที่ตั้งไว้.....บาท

ราคาผลงานที่ก่อสร้าง.....บาท

วงเงินค่าก่อสร้างตามที่ใ้ตั้งงบประมาณในสัญญาจ้าง.....บาท


คณะกรรมการตรวจการจ้าง ๑.....กรรมการ

๒.....กรรมการ

๓.....กรรมการ

๔.....กรรมการ



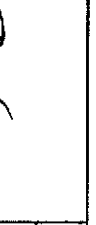
๕.....กรรมการ

ผู้ควบคุมงาน.....ตำแหน่ง.....

โทร.....

รายละเอียดป้ายประชาสัมพันธ์ชั่วคราว

1. ป้ายประชาสัมพันธ์ทำจากไม้สัก หรือ ไม้เฒ่าขนาดกว้าง 1.20 ม. ยาว 2.40 ม.
2. พื้นป้ายสีเขียว ตัวหนังสือสีขาวขนาดตามแบบ
2. ให้ทำกาติดตั้งโดยเริ่มตั้งแต่ต้นโครงการจนถึงบริเวณหน้าเสร็จ

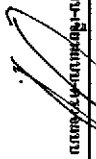

โครงการก่อสร้างขององค์การบริหารส่วนตำบลหนองกลางนา

ชื่อโครงการ.....

ปริมาณงาน.....

งบประมาณ.....บาท (.....)

วันเริ่มสัญญา.....วันสิ้นสุดสัญญา.....

ผู้รับจ้าง.....

ผู้ควบคุมงาน.....

คณะกรรมการตรวจการจ้าง ๑.....ประธานกรรมการ


๒.....กรรมการ

๓.....กรรมการ

๔.....กรรมการ ๕.....กรรมการ

รายละเอียดค่าใช้จ่าย

3. ชุดติดตั้งกำหนดความเหมาะสมตามคู่มือของผู้ควบคุมงาน

	โครงการ ช่อมะขามถนนเส้นคลองระพีขาว หมู่ที่ ๒ ตำบลหนองกลางนา	สำรวจ-ออกแบบ-ผู้ควบคุม-ผู้ประเมิน (นายศักดิ์ นุตรรัมย์) ผู้ชำนาญการก่อสร้าง	ช่างเขียน (นายวิวัฒน์ สิทธิวิไล) รองปลัด อบต. รับผิดชอบด้านช่าง รับผิดชอบด้านช่างก่อสร้าง	อนุมัติ (นายสุคนธ์ ไชยรัมย์) นายก อบต. หนองกลางนา	แนบ-ผนวก รายละเอียดค่าใช้จ่าย	มาตรฐาน 1:100 05 06
สถานที่ก่อสร้าง บริเวณคลองระพีขาว หมู่ที่ ๒ ตำบลหนองกลางนา อ.เมือง จ.ราชบุรี						













ภาค มทบ
รายละเอียดใบปะหน้าพิมพ์ราชการ
รายละเอียดโครงการ

มาตรฐาน
1:100

แบบก่อสร้าง

แผ่นที่
04

06

ชื่อโครงการ.....

หมู่ที่..... บ้าน..... ตำบลหนองกลางนา อำเภอเมือง จังหวัดราชบุรี

ปริมาณงาน..... ไร่.....

ผู้รับจ้าง..... ระยะเวลาเริ่มต้น..... รวม..... วัน

ระยะเวลาเริ่มต้น..... ระยะเวลาสิ้นสุด.....

งบประมาณที่ใช้ง..... บาท

ราคาตลาดค่าก่อสร้าง..... บาท

วงเงินค่าก่อสร้างตามที่ได้อนุมัติในสัญญาจ้าง..... บาท

ผู้อนุมัติโครงการ นายอุดม ไทเด็ชโยวีย์ นายกองค์การบริหารส่วนตำบลหนองกลางนา

คณะกรรมการตรวจร่าง ๑..... ประธานกรรมการ

๒..... กรรมการ ๓..... กรรมการ

๔..... กรรมการ ๕..... กรรมการ

ผู้ควบคุมงาน..... ตำแหน่ง.....


โทร.....

รายละเอียดป้ายประชาสัมพันธ์ชั่วคราว


1. ป้ายประชาสัมพันธ์ทำจากไม้อัด หรือ วัสดุขนาดกว้าง 1.20 ม. ยาว 2.40 ม.

2. พื้นป้ายสีขาว ตัวหนังสือสีขาวขนาดความเหมาะสม


3. ไม้ที่ทำการติดตั้งโดยเริ่มตั้งแต่ทำหน้าโครงการจนสิ้นโครงการแล้วเสร็จ

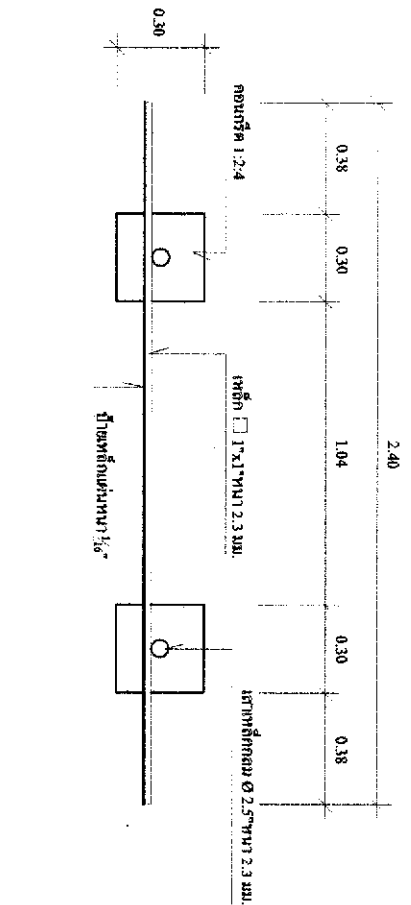



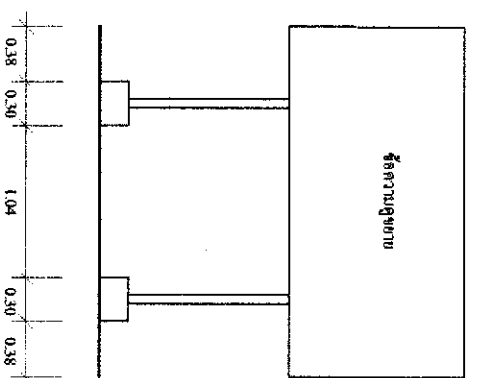



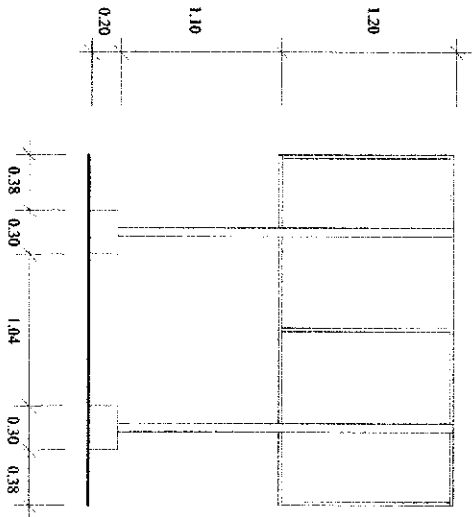


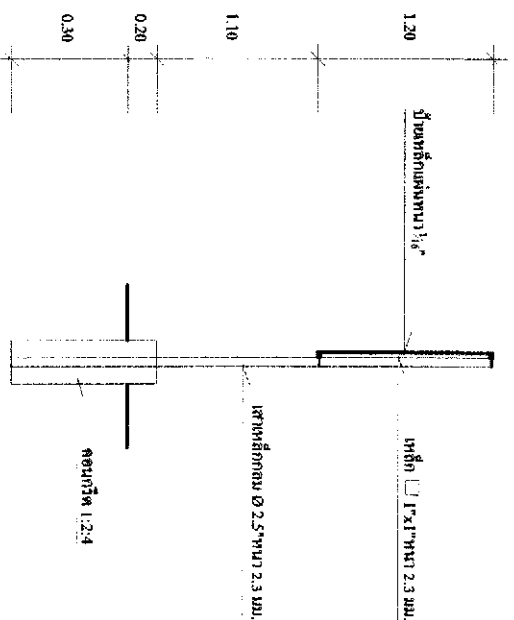



พิกัดแหล่งวัสดุจังหวัดราชบุรี ประจำปีเดือนกรกฎาคม 2563

แขวงทางหลวงชนบทราชบุรี (ไม่รวมค่าขนส่ง)

หน่วย:บาท/ลบ.ม. (ทลวม)

ลำดับ	แหล่งวัสดุ	แหล่งวัสดุ/สถานที่	เลขที่	ตำบล	อำเภอ	จังหวัด	ค่าพิกัด		ราคา	หมายเหตุ
							N	E		
1	คิบบม	บ่อลูกรัง มังกรแดง		เขาชะงุ้ม	โพธาราม	ราชบุรี	13.71157	99.71534	30	
							13.58241	99.71868	30	
							13.56733	99.71392	30	
							13.44407	99.73312	30	
		บ่อลูกรัง เขี้ยยง		เกาะพลับพลา	เมือง	ราชบุรี	13.44189	99.73167	30	

พิกัดแหล่งวัสดุจังหวัดราชบุรี ประจำปีเดือนกรกฎาคม 2563

แนวทางการลงชนบทราชบุรี (ไม่รวมตำบลส่ง)

หน่วย:บาท/ลบ.ม. (ทลวม)

ลำดับ	แหล่งวัสดุ	แหล่งวัสดุ/สถานที่	เลขที่	ตำบล	อำเภอ	จังหวัด	ค่าพิกัด		ราคา	หมายเหตุ
							N	E		
4	หินฝุ่น	โรงไม้ สัตตวัน โรงไม้ ปฐมศิลาสมุทร กลุ่มโรงไม้หินเขาสางาม		จอมบึง จอมบึง อ่างหิน	จอมบึง จอมบึง ปากท่อ	ราชบุรี ราชบุรี ราชบุรี	13.5806 13.56881 13.47862	99.58818 99.58867 99.70325	192 200 180	
5	หินคลุก	โรงไม้หินสมุทรทรัพย์ (เขาคันหนอก) กลุ่มโรงไม้หินเขาสางาม		พัังตุรุ อ่างหิน	ท่าวาง ปากท่อ	กาญจนบุรี ราชบุรี	13.83928 13.47862	99.63931 99.70325	192 180	
6	หินใหญ่	โรงไม้หินสมุทรทรัพย์ (เขาคันหนอก) กลุ่มโรงไม้หินเขาสางาม		พัังตุรุ อ่างหิน	ท่าวาง ปากท่อ	กาญจนบุรี ราชบุรี	13.83928 13.47862	99.63931 99.70325	288 300	
7	หิน 1"	กลุ่มโรงไม้หินเขาสางาม		อ่างหิน	ปากท่อ	ราชบุรี	13.47862	99.70325	315	
8	หิน 3/4"	กลุ่มโรงไม้หินเขาสางาม โรงไม้หินสมุทรทรัพย์ (เขาคันหนอก)		อ่างหิน พัังตุรุ	ปากท่อ ท่าวาง	ราชบุรี กาญจนบุรี	13.47862 13.83928	99.70325 99.63931	300 336	
9	หิน 3/8"	โรงไม้ ปฐมศิลาสมุทร กลุ่มโรงไม้หินเขาสางาม โรงไม้หินสมุทรทรัพย์ (เขาคันหนอก)		จอมบึง อ่างหิน พัังตุรุ	จอมบึง ปากท่อ ท่าวาง	ราชบุรี ราชบุรี กาญจนบุรี	13.56881 13.47862 13.83928	99.58867 99.70325 99.63931	200 255 240	